

Commune de OSTHOFFEN

Département du Bas-Rhin



PLAN D'OCCUPATION DES SOLS


3. PLAN DE ZONAGE

Echelle : 1/ 5.000

Dossier d'approbation
Avril 2001

AGENCE DE DEVELOPPEMENT
ET D'URBANISME
DE L'AGGLOMERATION
STRASBOURGEOISE
9, Rue Brûlée - B.P. 47R2
67002 - Strasbourg Cedex
Tél : 88 21 49 00

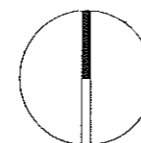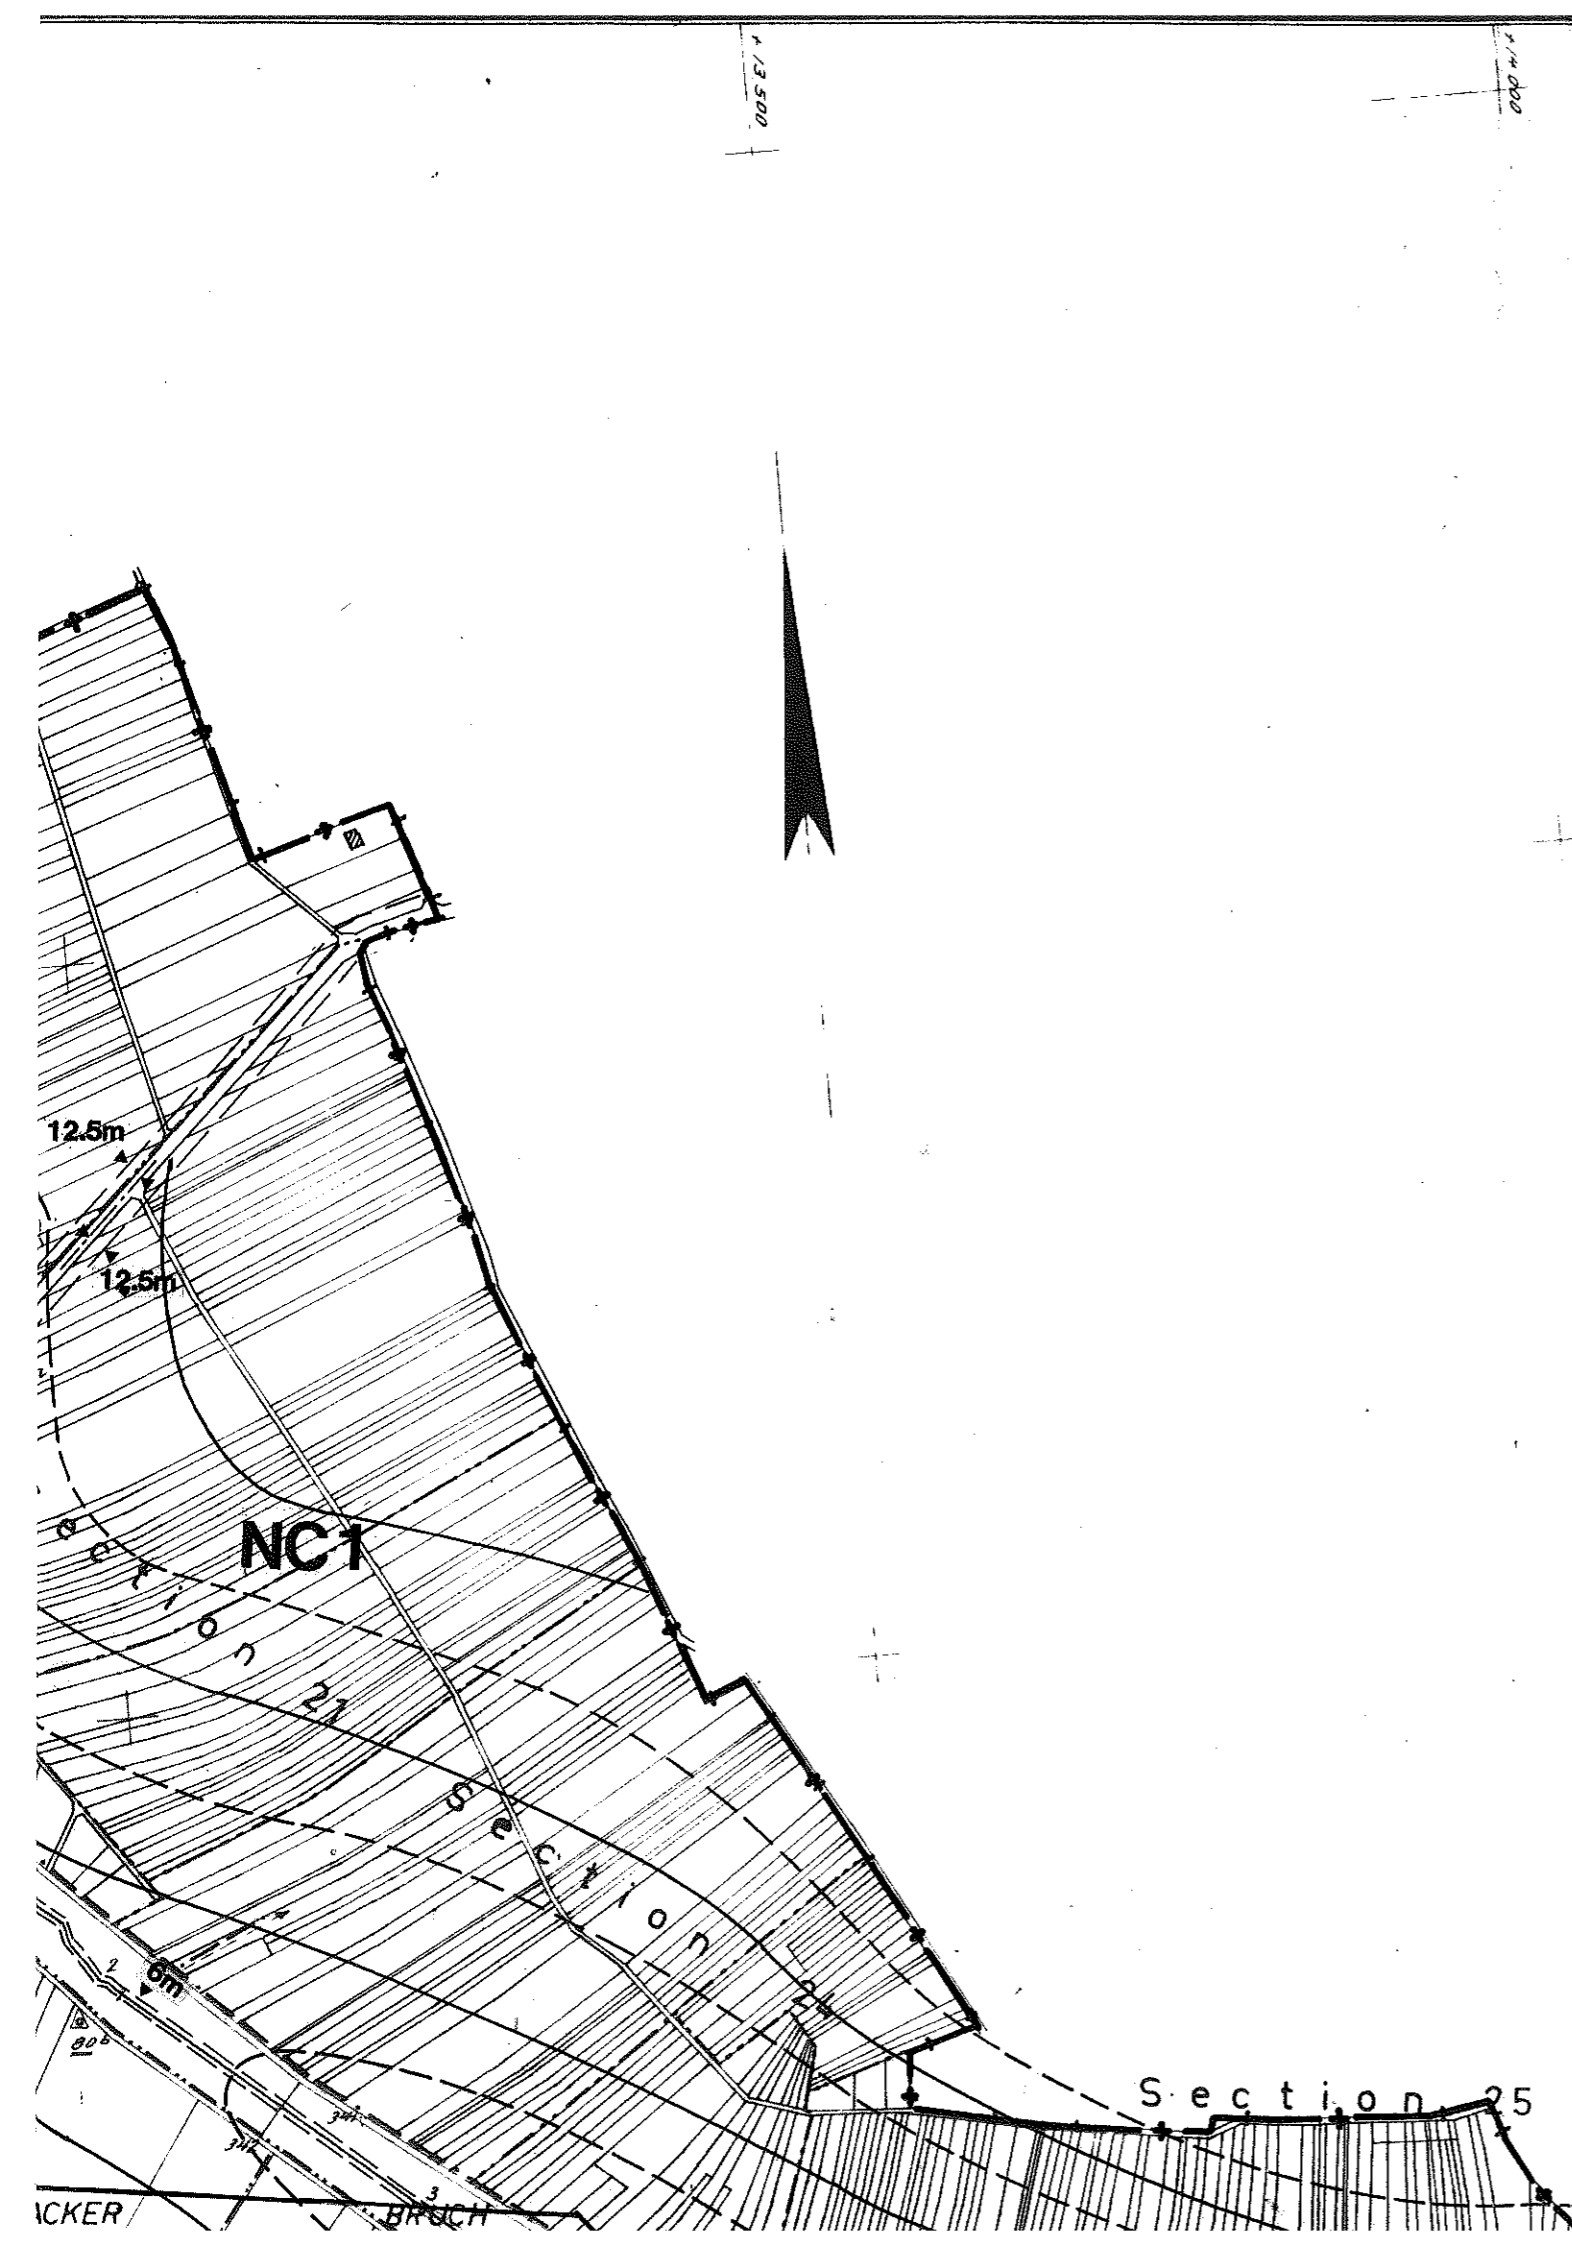

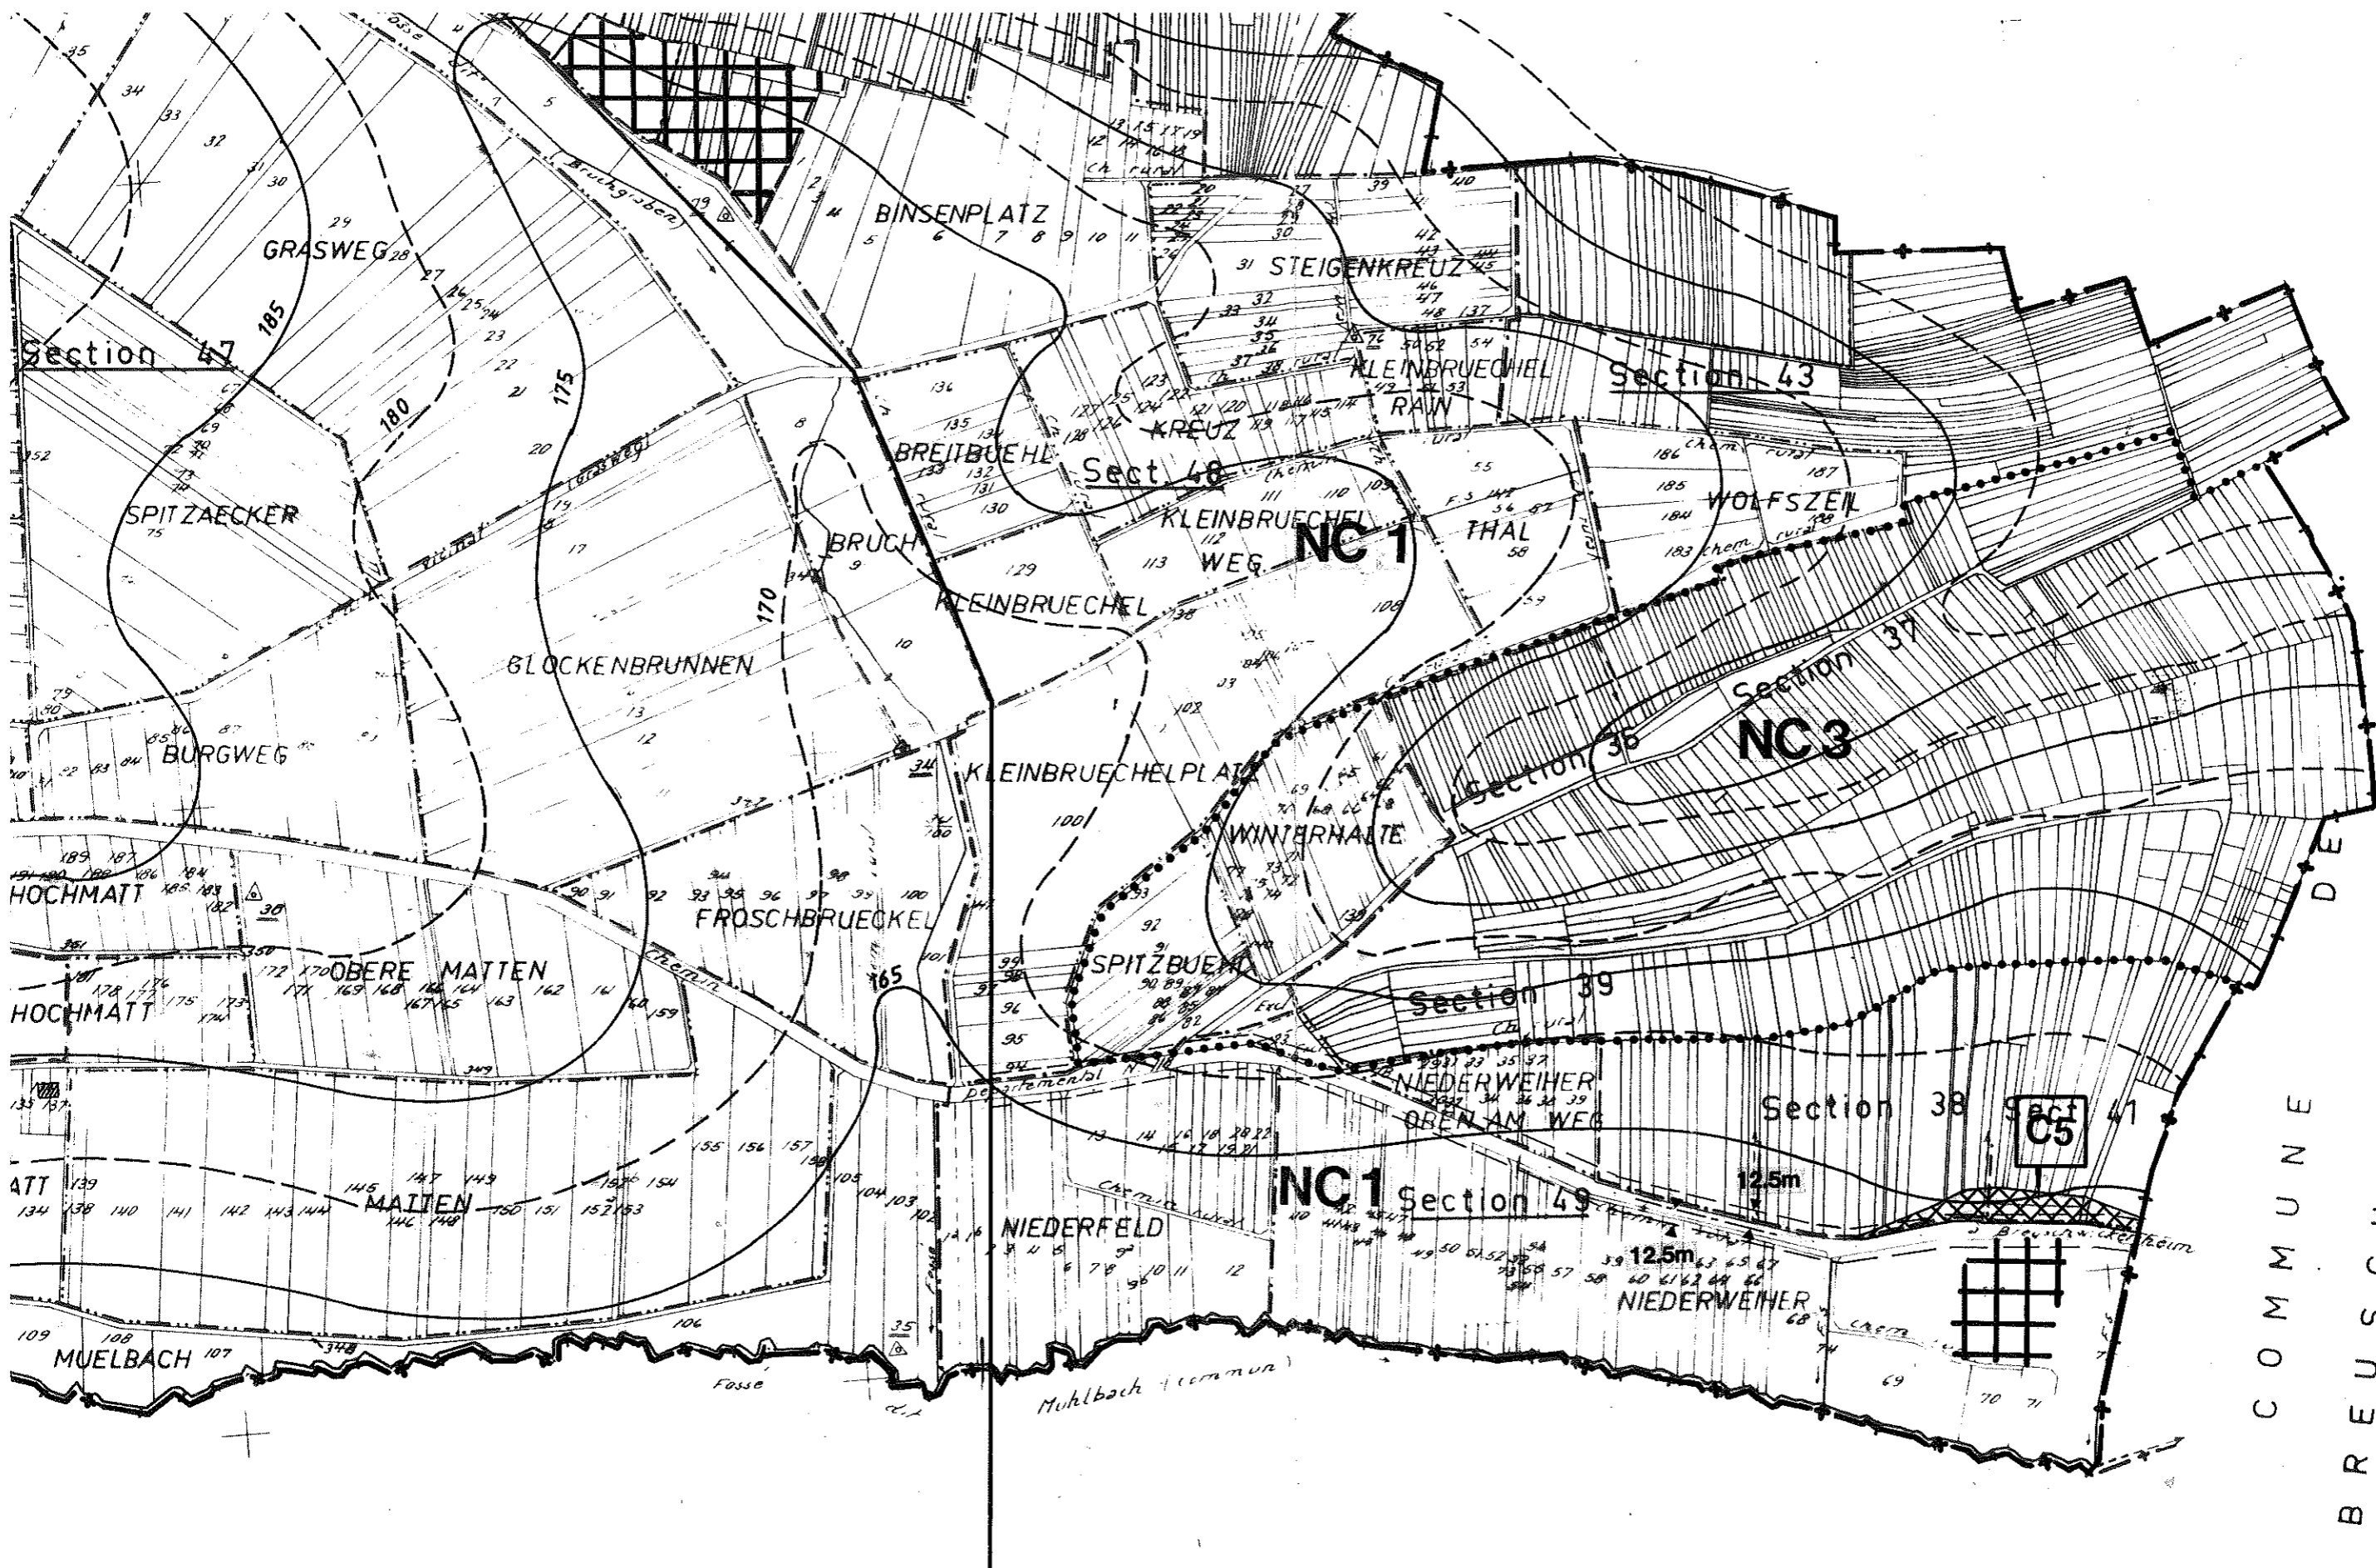

COMMUNE
 DE
 BREUSCHWICKERSHEIM

I E
 D'ERNOLSHEIM
 SUR
 BRUCHE

LEGENDE

POSITIONS REGLEMENTAIRES

AUTRES INDICATIONS

Site communale



Périmètre de l'A.O.C.

Site de zone

Signalisation des zones

Mémo de repérage des placements réservés

Travaux publics, installations d'intérêt général ou espaces verts

Proximité de recul


Parcelle boisée protégée

FURDENHEIM


DE

COMMUNE

COMMUNE

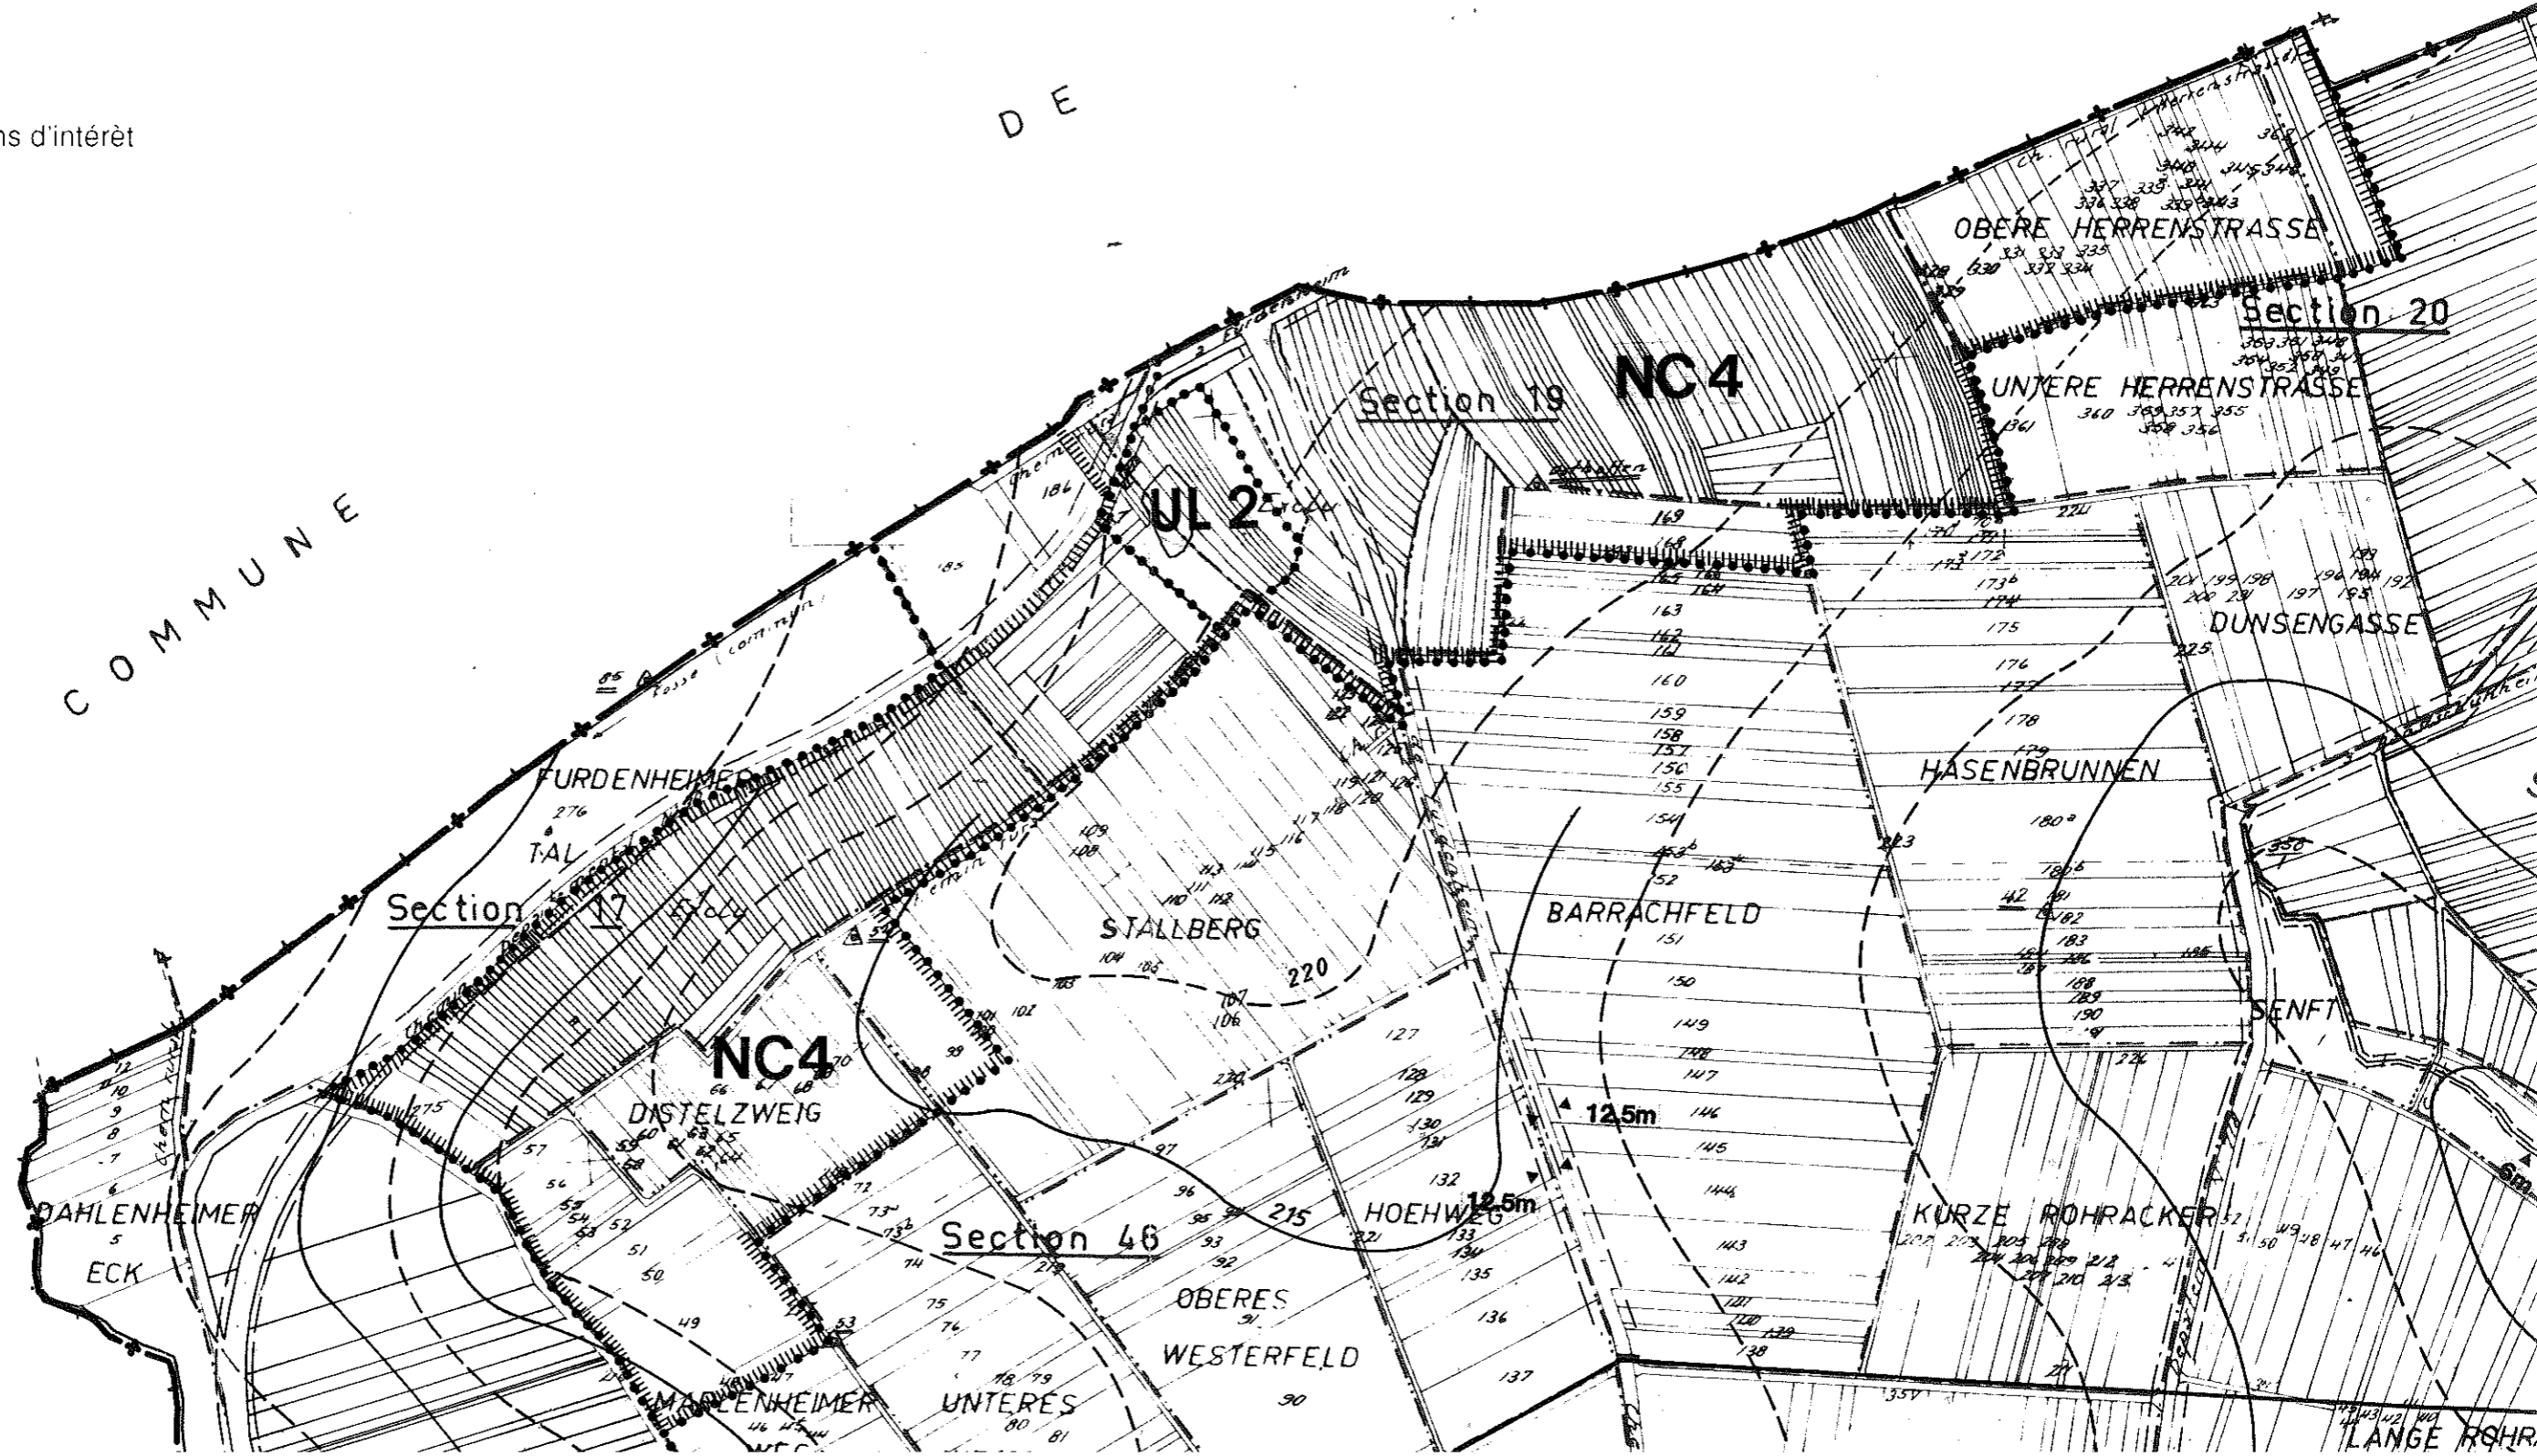

DE

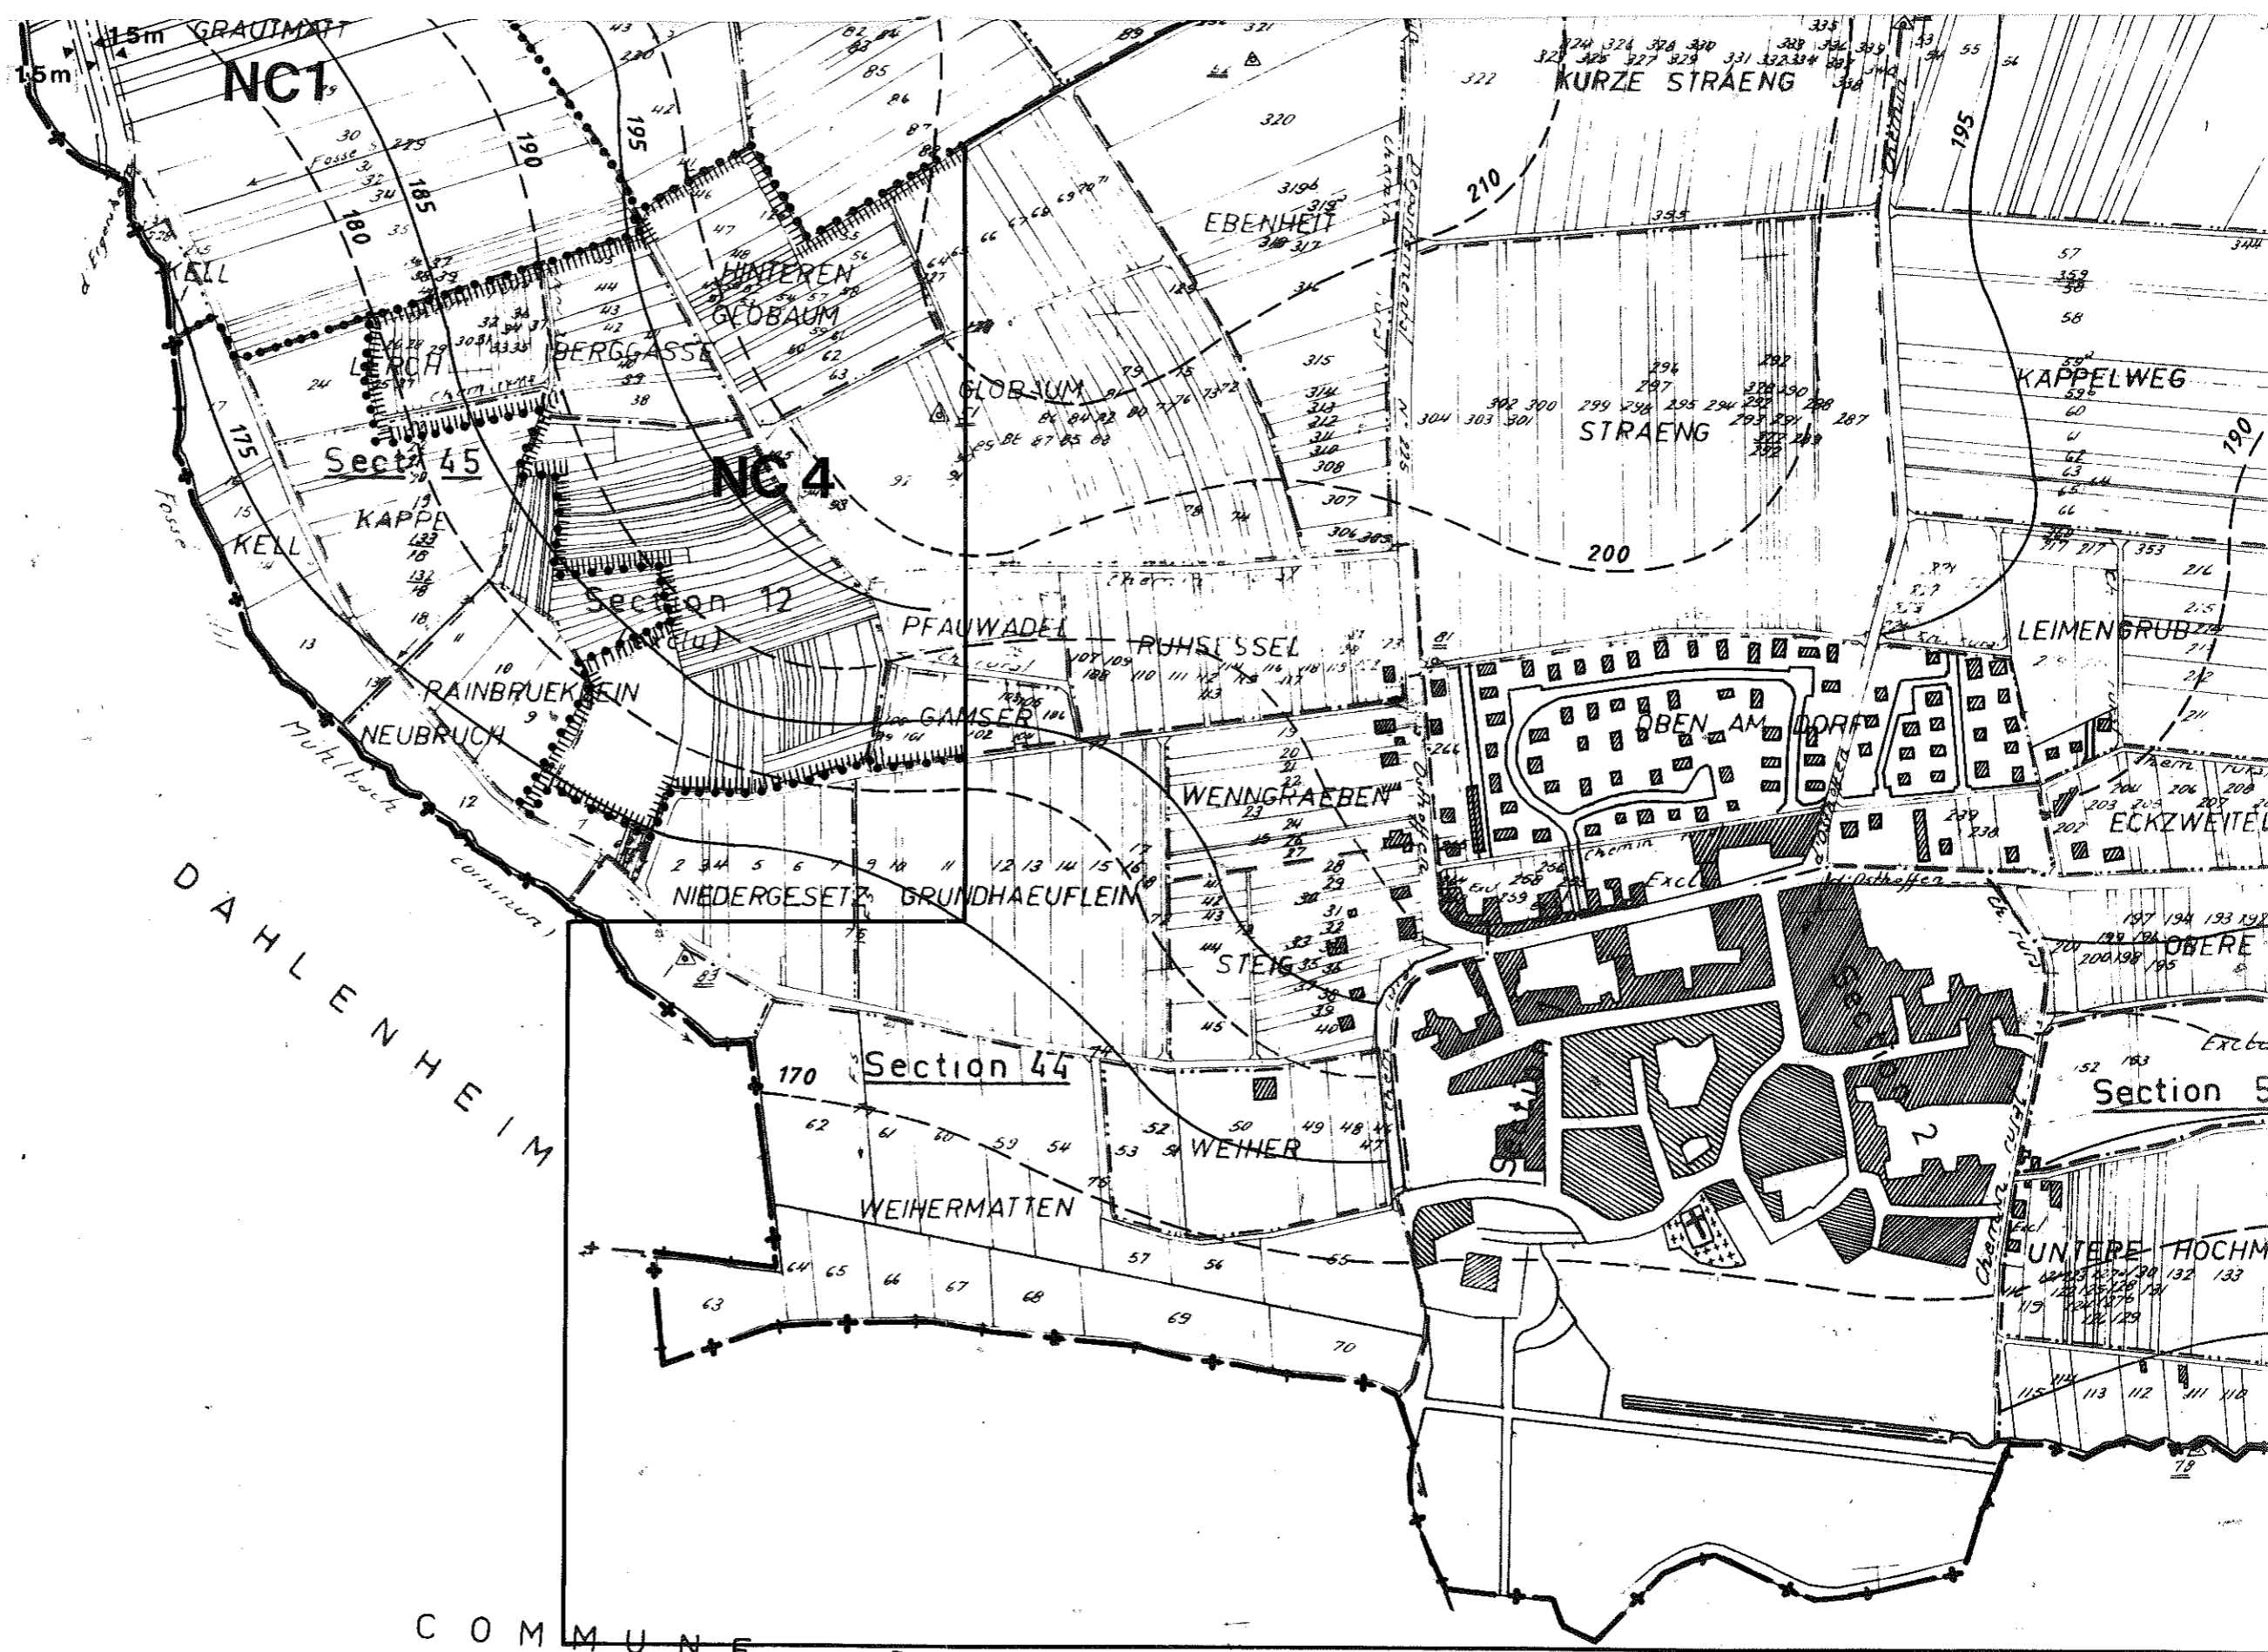

COMMUNE D'ERGERSHEIM

COMMUN